

LEGENDE

----- Limite de zone ou de secteur

UC Indice de zone

Espace Boisé Classé (EBC)

Emplacement réservé

Servitude de mixité sociale au titre de l'article L123-2.b

Emprise constructible

Zone non aedificandi

Bâti agricole identifié au titre de l'article L123-3.1


Eléments de paysage et de patrimoine protégés au titre de l'article L123-1-5-7

Lot bâti protégé au titre de l'article L123-1-5-7

Jardin protégé au titre de l'article L123-1-5-7

Restanques protégées au titre de l'article L123-1-5-7

Eléments végétaux protégés au titre de l'article L123-1-5-7

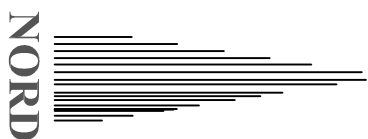


NORD

Département du Var

COMMUNE DU PRADET

PLU

PLAN LOCAL D'URBANISME

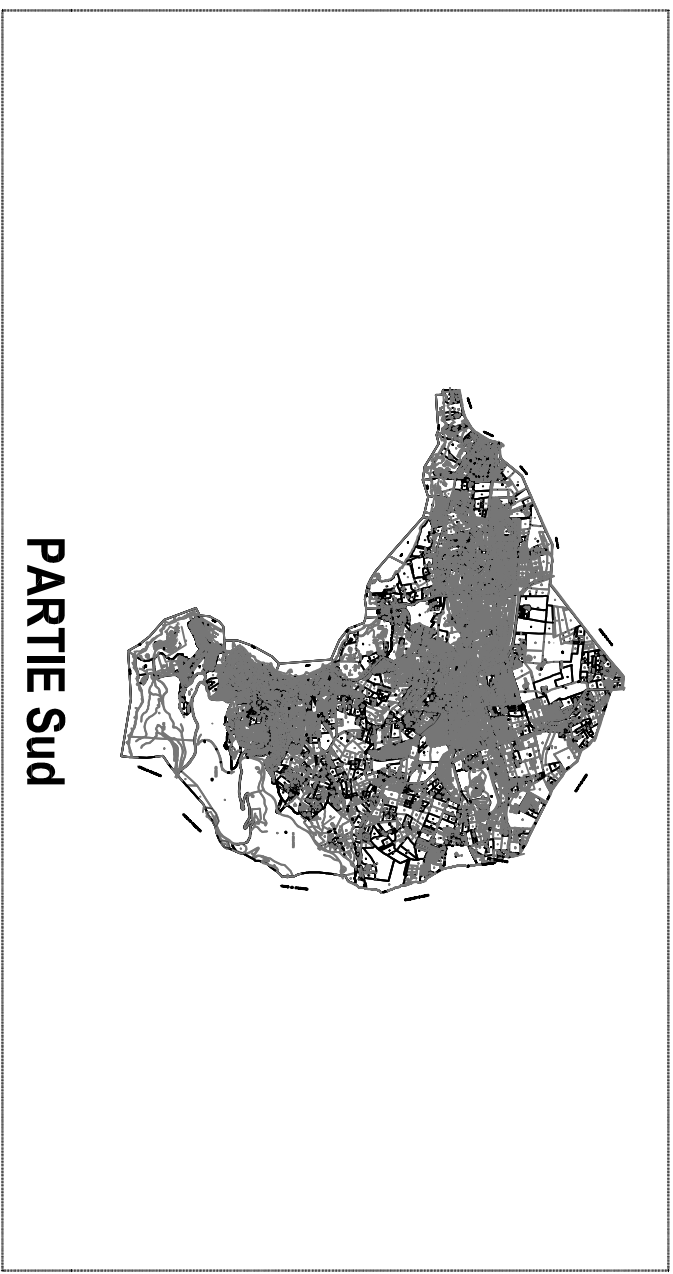

PARTIE Sud

Arrêt Projet

ARRETE LE :

APPROUVE LE :

Responsable :

Réalisé par :



ANL

ANL

N°d'affaire : UPSE 08204

Echelle 1/5000

G2O GÉOGRAPHIE 2000
11000V C/STPH NARDARY

